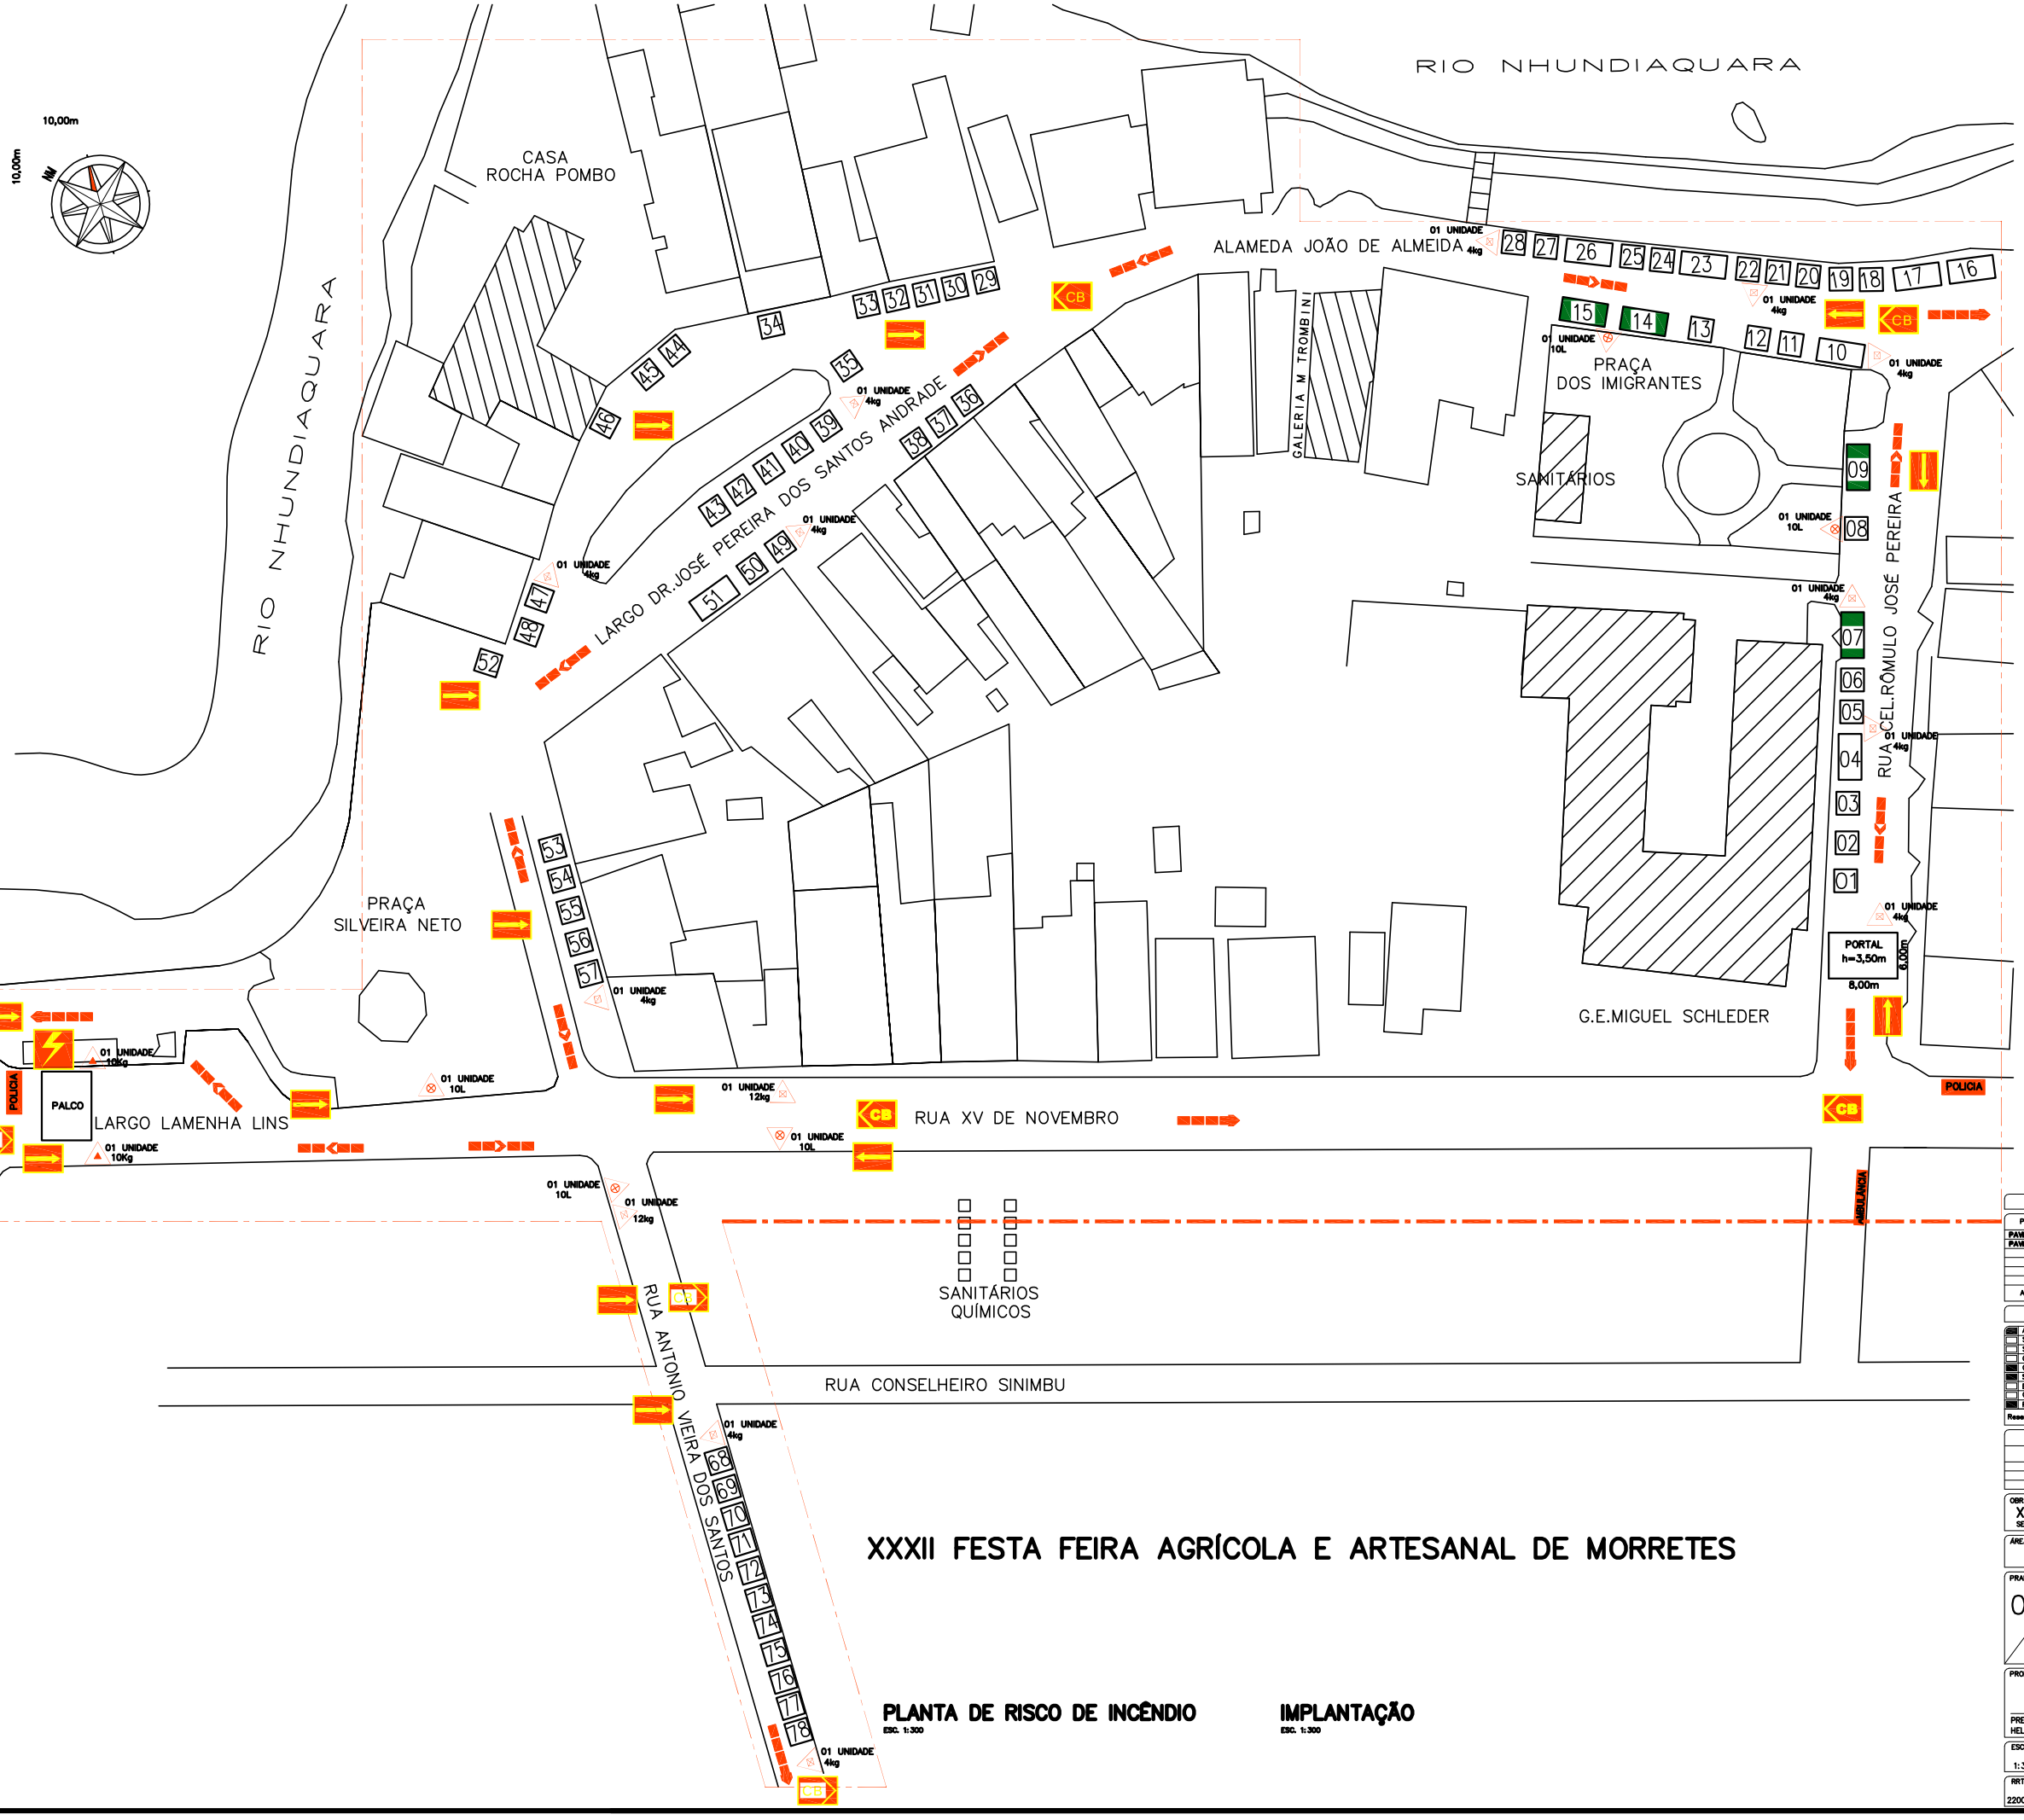

XXXII FESTA FEIRA AGRÍCOLA E ARTESANAL DE MORRETES

PLANTA DE RISCO DE INCÊNDIO ESC. 1:300

IMPLANTAÇÃO ESC. 1:300

SIMBOLOGIA DA PLANTA DE RISCO	
LEGENDA	AMBIENTE PROTEGIDO POR EXTINTORES
	ACESSO DE VIATURA CORPO DE BOMBEIROS
	ACESSO DA GUARNIÇÃO À EDIFICAÇÃO
	RISCO ELÉTRICO
	EXTINTOR CARGA DE PÓ BC
	EXTINTOR CARGA DE DIÓXIDO DE CARBONO
	EXTINTOR CARGA DE ÁGUA PRESSURIZADA
	DIREÇÃO DO FLUXO DA ROTA DE FUGA
	SAÍDA FINAL DA ROTA DE FUGA

00 — BARRACA COM INSTALAÇÃO DE GLP
01 UNIDADE P-13

NOTA: DEVERÁ SER UTILIZADO NO MÁXIMO 01 P-13 POR BARRACA, SEM RESERVA

ÁREA DE RISCO – ENTORNO 5.088,00m2

ÁREA DE PÚBLICO 2.988,00m2

NOTA: A BRIGADA DE INCÊNDIO DEVERÁ SATISFAZER AS RECOMENDAÇÕES INDICADAS NA NPT 017 – ITEM 5.13.2

POPULAÇAO MÁXIMA ESTIMADA POR ESTATÍSTICA	8.000 PESSOAS
NÚMERO MÍNIMO DE BRIGADISTAS	20 PESSOAS
NÍVEL DE TREINAMENTO	INTERMEDIÁRIO

NOTA: "A RESPONSABILIDADE PELO CONTROLE DE ACESSO AO RECINTO E DA LOTAÇÃO, BEM COMO EM MANTER AS SAÍDAS DESIMPEDIDAS E DESOBSTRUIDAS É DO RESPONSÁVEL PELA ORGANIZAÇÃO DO EVENTO"

NOTA: O SISTEMA DE SINALIZAÇÃO DE EMERGÊNCIA DEVERÁ ATENDER AOS DISPOSTOS NA NPT-020 DO CORPO DE BOMBEIROS

12	EXTINTORES PÓ QUÍMICO	20:B	4Kg
02	EXTINTORES PÓ QUÍMICO	40:B	12Kg
02	EXTINTORES CO2	5:BC	10Kg
05	EXTINTORES ÁGUA	2:A	10L

61	– BARRACAS	3,00mX3,00m = 09,00m2 =	549,00m2
16	– BARRACAS	6,00mX6,00m = 18,00m2 =	288,00m2
01	– PORTAL	6,00mX8,00m = 48,00m2 =	48,00m2
01	– PALCO	12,00mX7,00m = 84,00m2 =	84,00m2
	TOTAL		969,00m2

PLANO DE SEGURANÇA CONTRA INCÊNDIO E PÂNICO – IOT

IDENTIFICAÇÃO DA EDIFICAÇÃO E/OU ÁREA DE RISCO

Pavimento ou Setor	Ocupação	C.I. (MJ/m2)	Nº de Pavimentos	Pé direito (m)	Área (m2)
PAVIMENTO TÉRREO	ESPAÇO PÚBLICO – AR LIVRE	300	01		969,00
PAVIMENTO TÉRREO	CONSTRUÇÕES PROVISÓRIAS	300	01	2,80	969,00

Altura 0,00m | Risco RL | Área existente | Área total 969,00

MEDIDAS DE SEGURANÇA CONTRA INCÊNDIO

Acesso de viaturas do Corpo de Bombeiros	Iluminação de emergência – Palco Show
Separação entre edificações	Alarme e Detecção de Incêndio
Segurança estrutural nas edificações	Sinalização de emergência – Palco Show
Compartimentação horizontal/vertical	Extintores de Incêndio
Controle de material de acabamento	Hidrantes e mangotinhos
Saídas de emergência	Chuveiros automáticos
Elevador de emergência	Resfriamento
Controle de fumaça	Brigada de Incêndio – VER NOTA
Plano de emergência	Sistema fixo de gases limpos

Reservatórios | Inferior 0,00 | Superior 0,00 | RTI 0,00 | SPK 0,00

HISTÓRICO DE ATUALIZAÇÃO/SUBSTITUIÇÃO PSCIP

Data	Discriminação da atualização/substituição	Nº do PSCIP

OBRA/ENDEREÇO
XXXII FESTA FEIRA AGRÍCOLA E ARTESANAL DE MORRETES
SETOR HISTÓRICO – CENTRO

ÁREA	33.600,00m2
OCUPAÇÃO	F-7
PRANCHA	01/03
CONTEÚDO DA PRANCHA	PLANTA DE RISCO QUADRO DE ESTATÍSTICA IMPLANTAÇÃO
PARA USO DO CBMPR	
PROPRIETÁRIO	PREFEITURA MUNICIPAL DE MORRETES CNPJ 76.022.490/0001-99 HELDER TEÓFILO DOS SANTOS RG 1.055.193-5/PR
ESCALA	1:300
RESP.TÉCNICO	ANDRE LUIZ ROLIM DE CAMARGO ARQUITETO – CAU A14032-5
DATA	25/03/2015
RRT Nº	2200709
ARQUIVO CD	FESTA FEIRA_PSCIP01